


# REQUALIFICATION DE LA RUE DES ECOLES

## PLAN ESQUISSE

N°	DATE	REALISATION - MODIFICATIONS	VISA	Plan N°
10	10 Avril 12	Version finale - B.H.	B.H.	1

Echelle 1/200

ARCHITECTURE ET ENVIRONNEMENT  
4, rue des Grains - 57100 THIONVILLE  
Tél. 03.82.88.40.96 - Fax: 03.82.24.24.92

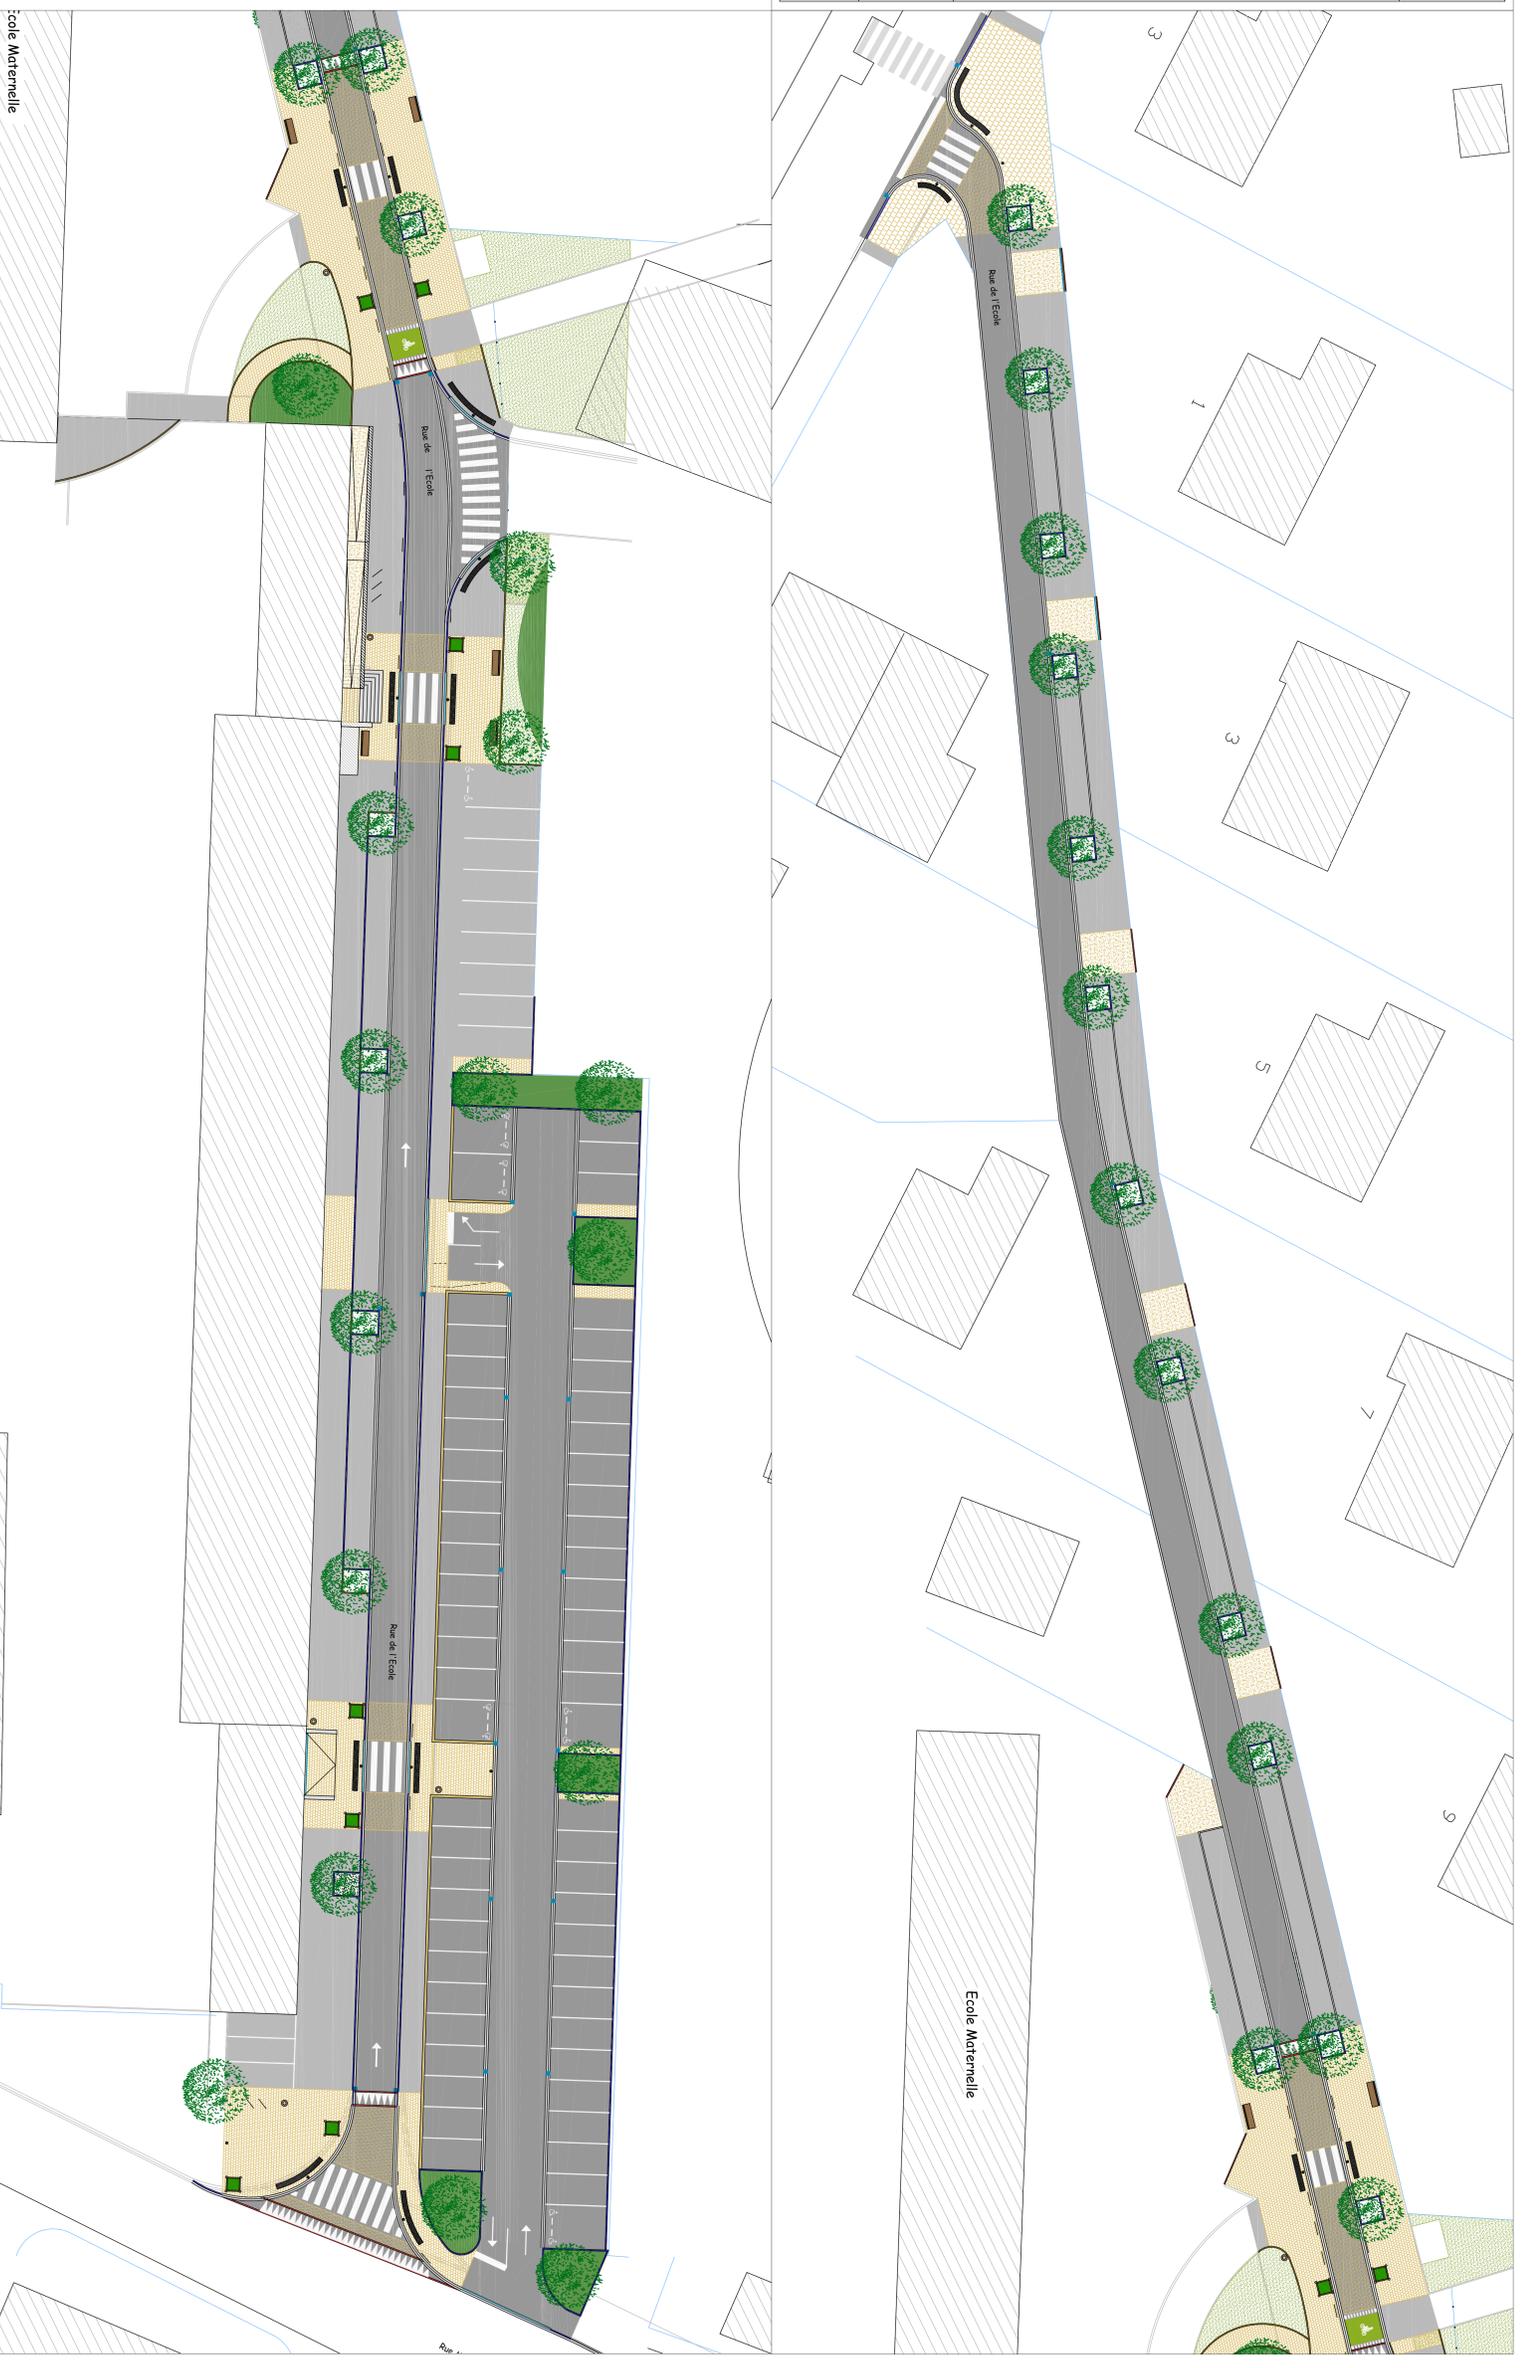


### LEGENDE

Voie	
	Enrobé trottoir
	Enrobé voirie
	Pavé / dalle
	Béton désactivé
	Pavé productivité
	Résine chausssée
	Marquage voirie
	Bordure T2
	Bordure T2 abaissée
	Bordure P3
	1 fil pavé granit
	3 fil pavé granit
	Bloc marche
	Muret

Espace vert	
	Pelouse
	Massif arbustif
	Arbre
	Résine et gravillon

Assainissement	
	Avaloir
	Avaloir linéaire

Mobilier	
	Garde corps
	Potelet
	Banc
	Corbelle
	Appui vélo
	Bac plantation

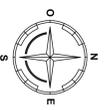

Ecole Maternelle

Ecole Maternelle