



LEGENDE

- Périmètre
Surface: à définir
- Habitat décliné
(collectif, groupé, isolé)
- Zone inconstructible
- Habitat senior
- Equipement et culturel
- Espace vert

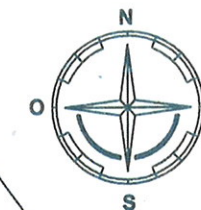

SECTEUR A

SECTEUR B

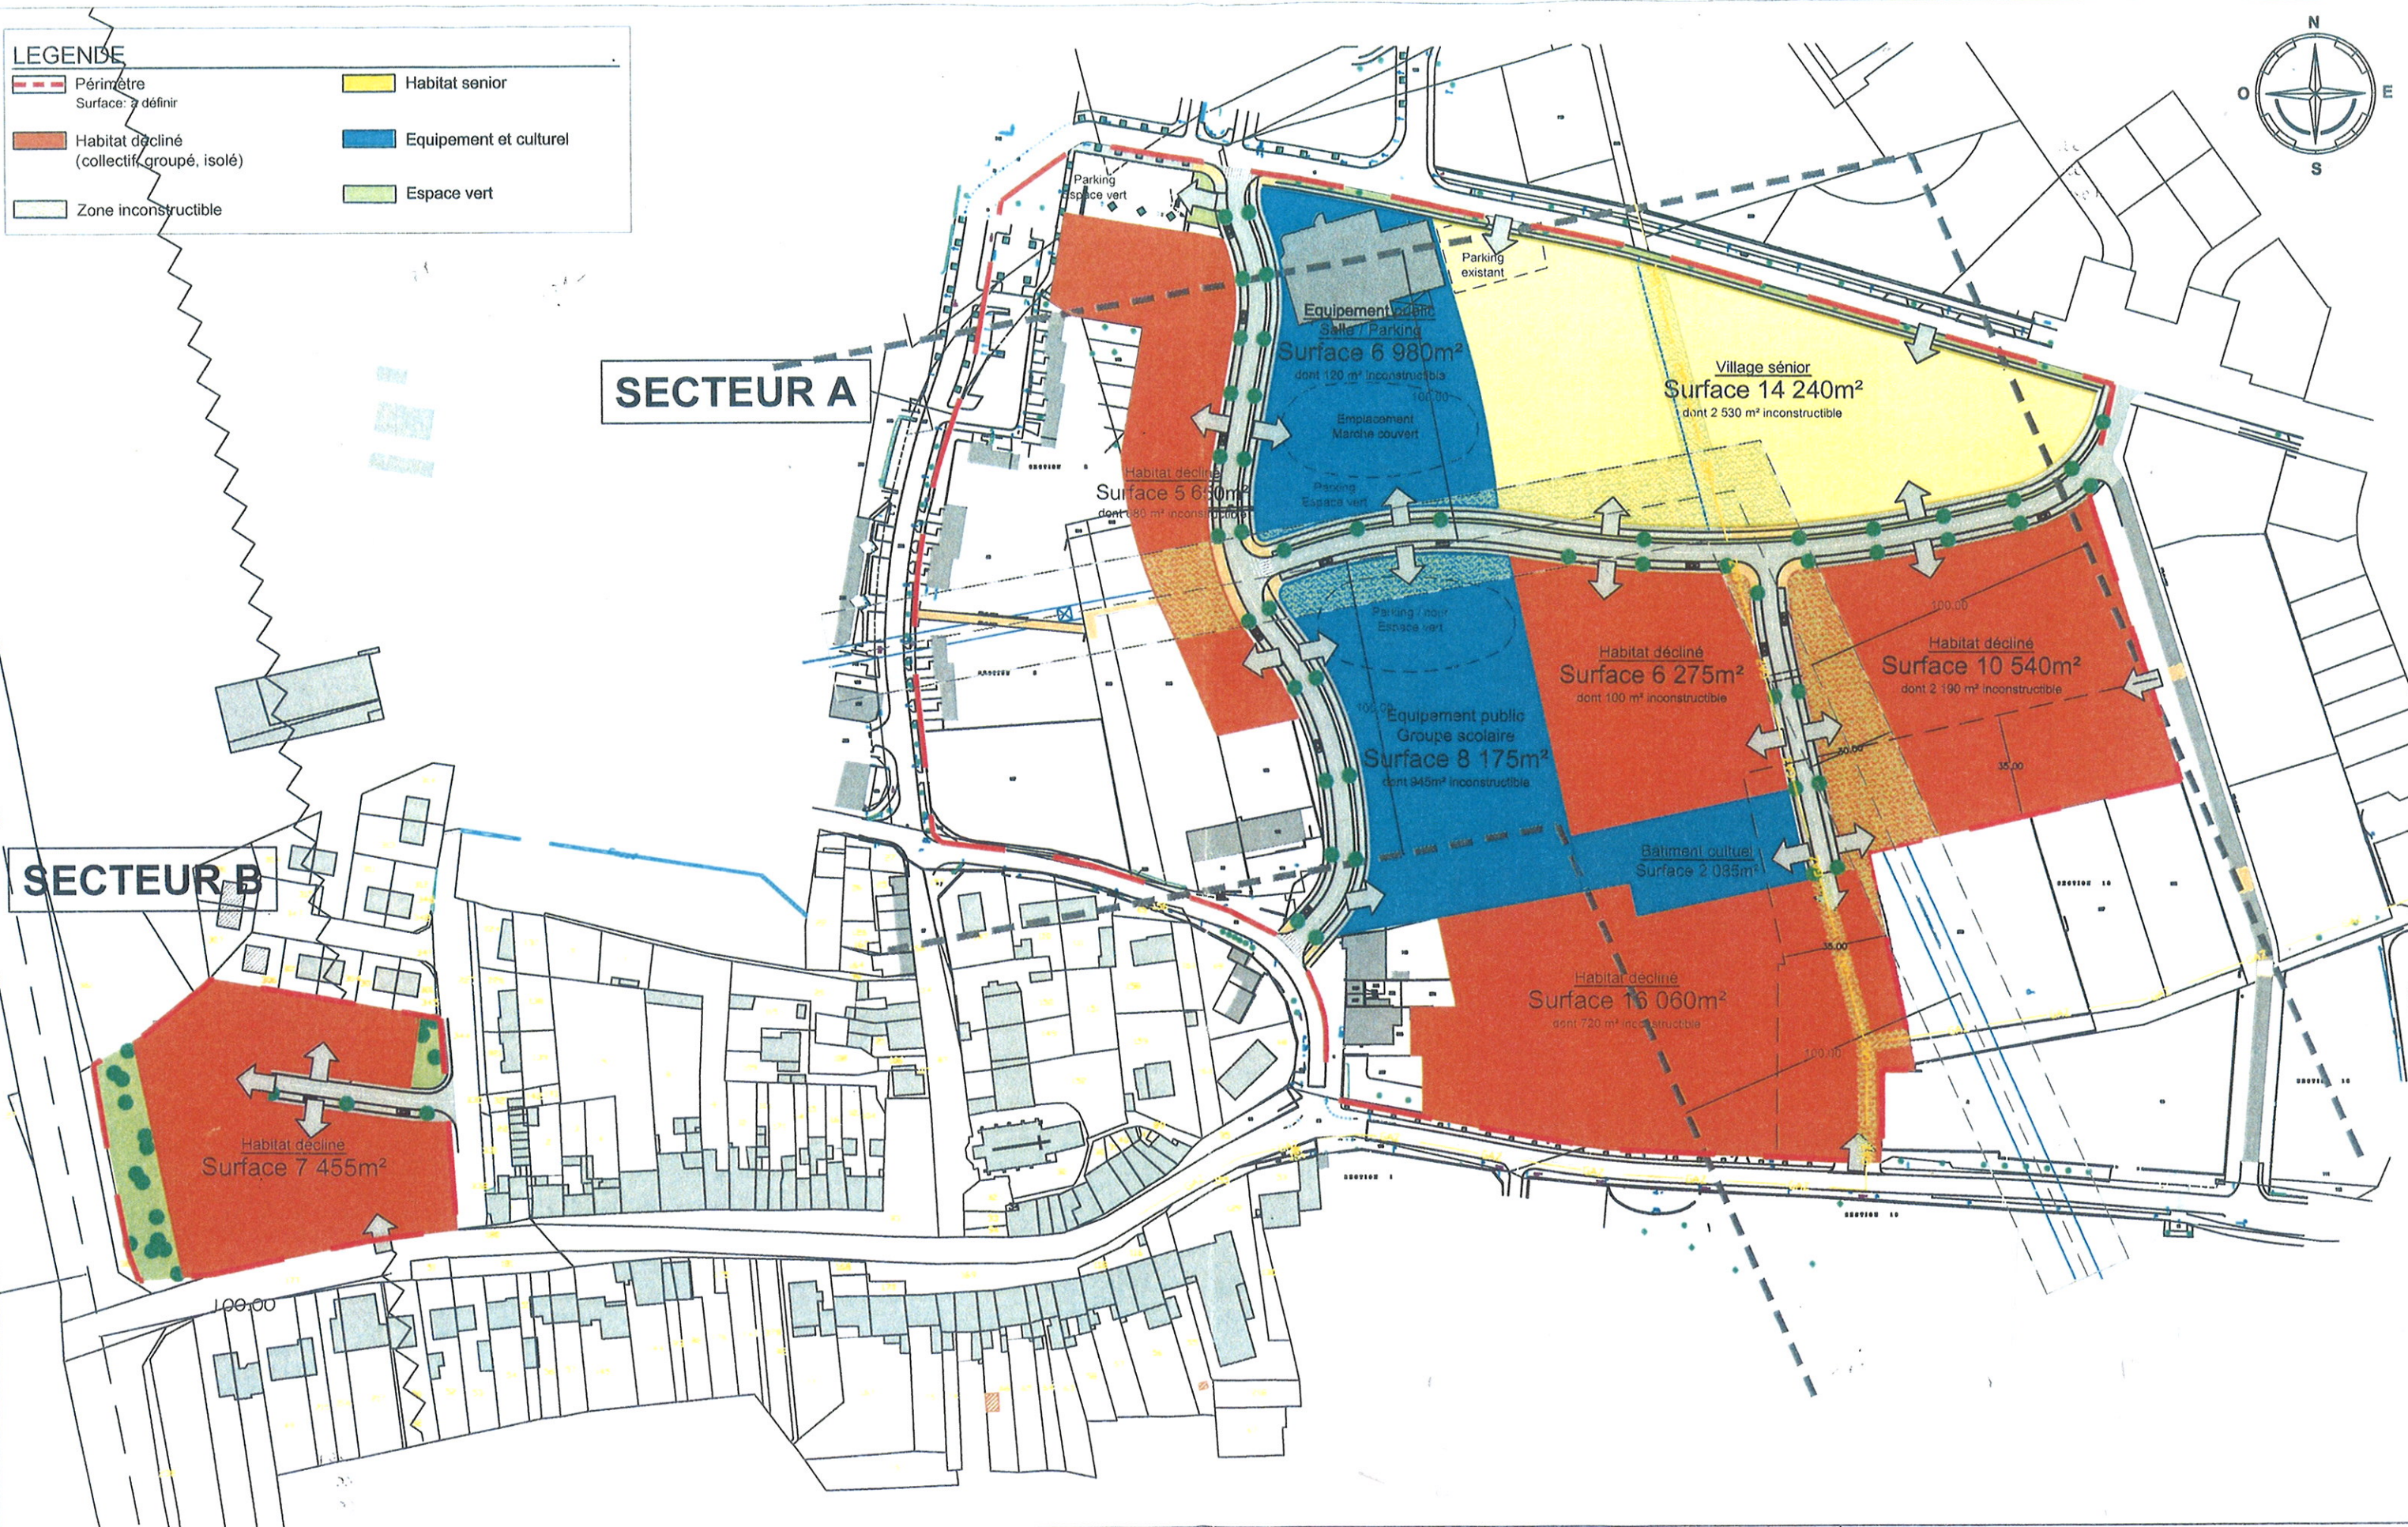

VILLE DE GUENANGE - SODEVAM
REQUALIFICATION CENTRE URBAIN - ZAC MULTI SITES - COEUR DE VILLE

GROUPEMENT D'ETUDE:
Architecture & Environnement - Thionville
Berest - Basse Ham
Atelier des Territoires - Metz

Date édition: 30 Mai 2013

SCHEMA DIRECTEUR

échelle 1/2000